Łódzka Kolej Aglomeracyjna – plan schematyczny

Długości ogólne torów

Nr toru	Przeznaczenie	Elementy ogr. długość toru		Od km	Do km	m
		Od	Do			
TORY NA STACJI						
21	tor objazdowy	PR 105	PR 111	0,186	0,687	473
22	tor postojowy	KR 103	KR 113	0,191	0,673	483
23a	tor komunikacyjny /postojowy	KR 101	b.h.	0,150	0,358	208
23b	tor warsztatowy	b.h.	b.h.	0,358	0,497	139
23c	tor komunikacyjny /postojowy	b.h.	KR 116	0,497	0,752	255
24a	tor komunikacyjny /postojowy	KR 101	b.h.	0,150	0,358	208
24b	tor warsztatowy	b.h.	b.h.	0,358	0,497	139
24c	tor komunikacyjny /postojowy	b.h.	KR 115	0,497	0,706	209
25a	tor postojowy	PR 104	b.h.	0,188	0,358	170
25b	tor postojowy	b.h.	b.h.	0,358	0,497	139
25c	tor postojowy	b.h.	PR 110	0,497	0,667	170
26a	tor postojowy	KR 102	b.h.	0,183	0,358	176
26b	tor warsztatowy	b.h.	b.h.	0,358	0,497	139
26c	tor postojowy	b.h.	KR 112	0,497	0,674	178
27	tor postojowy	b. K.O.	KR 116	0,508	0,752	246
28	tor postojowy	b. K.O.	PR 114	0,508	0,734	229
201	tor wyciągowy	PR 24	PR 101	0,000	0,1170	117
202	tor wyciągowy	PR 116	PR 47	0,779	0,836	157

Długości użyteczna dla pociągów jadących w kierunku zachodnim

Nr toru	Przeznaczenie	Od km	Do km	m
TORY NA STACJI				
21	tor objazdowy	0,267	0,616	349
22	tor postojowy	0,248	0,616	368
23a	tor komunikacyjny /postojowy	0,214	0,350	136
23b	tor warsztatowy	0,358	0,497	139
23c	tor komunikacyjny /postojowy	0,504	0,652	148
24a	tor komunikacyjny /postojowy	0,211	0,350	139
24b	tor warsztatowy	0,358	0,497	139
24c	tor komunikacyjny /postojowy	0,504	0,651	147
25a	tor postojowy	0,241	0,350	109
25b	tor postojowy	0,358	0,497	139
25c	tor postojowy	0,504	0,618	114
26a	tor postojowy	0,237	0,350	113
26b	tor warsztatowy	0,358	0,497	139
26c	tor postojowy	0,504	0,619	115
27	tor postojowy	0,524	0,682	156
28	tor postojowy	0,524	0,684	159
201	tor wyciągowy	0,056	0,115	59
202	tor wyciągowy	0,784	0,884	100

Długości użyteczna dla pociągów jadących w kierunku wschodnim

Nr toru	Przeznaczenie	Od km	Do km	m
TORY NA STACJI				
21	tor objazdowy	0,616	0,246	370
22	tor postojowy	0,610	0,246	364
23a	tor komunikacyjny /postojowy	0,350	0,213	137
23b	tor warsztatowy	0,497	0,358	139
23c	tor komunikacyjny /postojowy	0,646	0,504	142
24a	tor komunikacyjny /postojowy	0,350	0,204	146
24b	tor warsztatowy	0,497	0,358	139
24c	tor komunikacyjny /postojowy	0,650	0,504	146
25a	tor postojowy	0,350	0,237	113
25b	tor postojowy	0,497	0,358	139
25c	tor postojowy	0,617	0,504	113
26a	tor postojowy	0,350	0,236	114
26b	tor warsztatowy	0,497	0,358	139
26c	tor postojowy	0,609	0,504	105
27	tor postojowy	0,681	0,524	156
28	tor postojowy	0,677	0,524	159
201	tor wyciągowy	0,112	0,055	57
202	tor wyciągowy	0,882	0,781	101

Wykaz rozjazdów

Nr rozj.	nazwa rozjazdu	typ	nr	promień zewnętrzny [mm]	przyłożenie	promień [mm]	długość [mm]	kierunek	rozjazd pojedynczy
1	101	Rz	1:9	300	K	1050,301	420	P	D
2	102	Rz	1:9	190	K	–	–	L	D
3	103	Rz	1:9	190	K	–	–	P	D
4	104	Rz	1:9	190	K	–	–	P	D
5	105	Rz	1:9	190	K	–	–	P	D
6	110	Rz	1:9	190	K	–	–	L	D
7	111	Rz	1:9	190	K	–	–	L	D
8	112	Rz	1:9	190	K	–	–	P	D
9	113	Rz	1:9	190	K	–	–	L	D
10	114	Rz	1:9	190	K	–	–	P	D
11	115	Rz	1:9	190	K	–	–	P	D
12	116	Rz	1:9	190	K	–	–	P	D

Obiekty

LP	Nazwa obiektu
1	Hala zajezdcia technicznego "ŁKA"
2a	Nastawnia "CS ŁKA" – piętro
2b	Dyspozytornia "ŁKA" – parter
3	Zbiornik retencyjny
4	Strzałnica przejazdowa
5	Wiata na odpady wraz z magazynem odpadów niebezpiecznych

PR – początek rozjazdu
b.h. – brak hak.
b. K.O. – brak kolei oporowej

Wszystkie prawa autorskie zastrzeżone. Zabrania się wykorzystywania, kopiowania lub rozpowszechniania bez zgody wykonawcy.

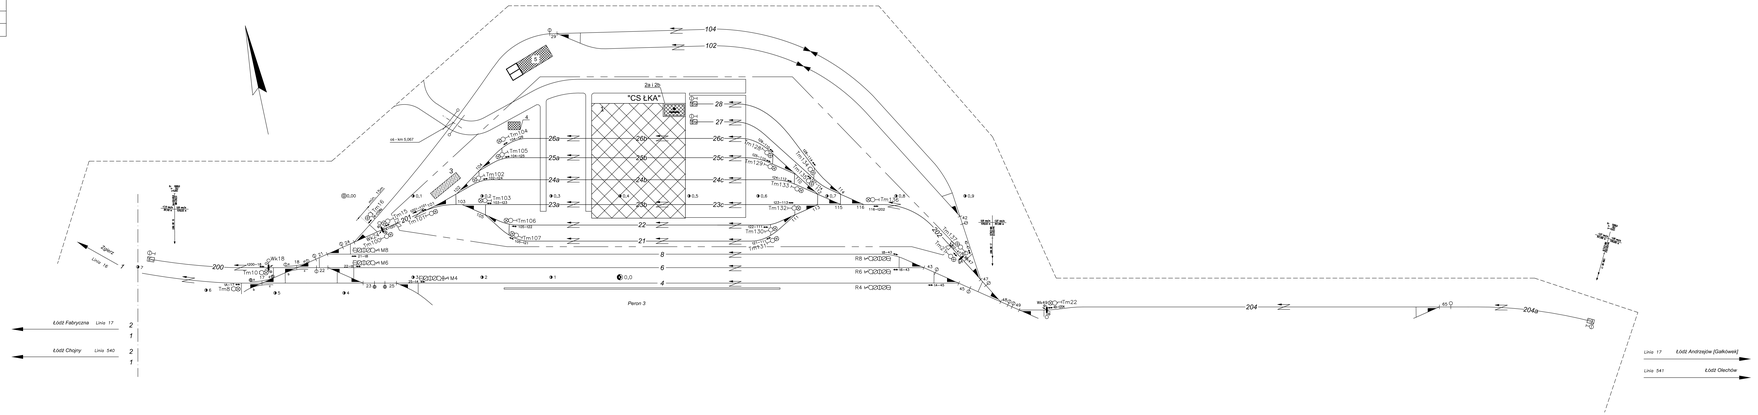

Projektował	Inż. Mikołajczyk Grzegorz Filip	06.2014		Łódzka Kolej Aglomeracyjna Sp. z o.o.	PKP
Rysował	Inż. Mikołajczyk Grzegorz Filip	06.2014			
Sprawdzający	Kier. Wydziału Marcin Marciniak	06.2014			
Zatwierdzający	Dyrektor Wydziału Jacek Pawlak			Plan Schematyczny Zapleczce techniczne dla Łódzkiej Kolei Aglomeracyjnej na terenie Stacji Kolejowej Łódź Widzew	Skala: 1 : 2000 1 : 500